Agenzia delle Entrate
CATASTO FABBRICATI
Ufficio Provinciale di
Roma

Planimetria	
Scheda n. 1	Scala 1:200

APPARTAMENTO INT.18

PIANO 1 SS
H. CM. 310

ACCESSO BOX AUTO CONDOMINIALE

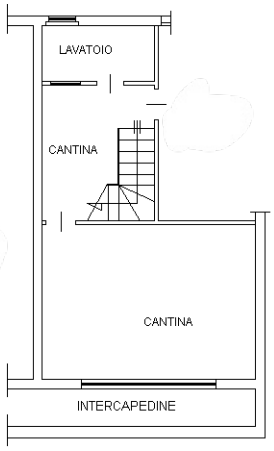

ACCESSO BOX AUTO CONDOMINIALE

DIST. SU VIA V. TIERI

PIANO TERRA
H. CM. 270

DIST. PASSAGGIO CONDOMINIALE

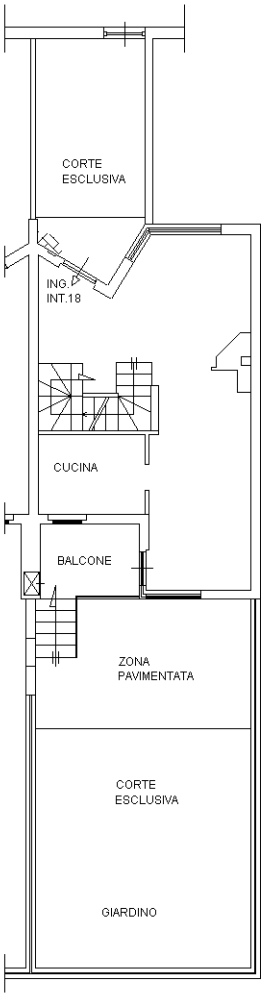

ACCESSO BOX AUTO CONDOMINIALE

DIST. SU VIA V. TIERI

PIANO PRIMO
H. CM. 270

DIST. PASSAGGIO CONDOMINIALE

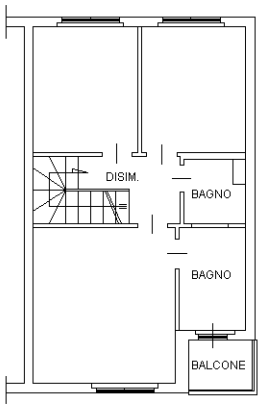

ACCESSO BOX AUTO CONDOMINIALE

DIST. SU VIA V. TIERI

PIANO SECONDO

DIST. PASSAGGIO CONDOMINIALE

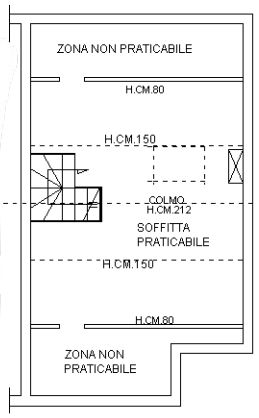

ACCESSO BOX AUTO CONDOMINIALE

DIST. SU VIA V. TIERI

N